

Утверждена
Постановлением

(наименование документа об утверждении, включая наименование)

АМО ГП «п. Онохой»

органов государственной власти или органов местного

самоуправления, принявших решение об утверждении схемы

или подписавших соглашение о перераспределении земельных участков)

от _____ № _____

**Схема расположения земельного участка или земельных участков
на кадастровом плане территории**

| | | |
|--|-----------------------------|------------|
| Условный номер земельного участка ¹ :ЗУ1 | | |
| Площадь земельного участка ² 813 м ² | | |
| Обозначение характерных точек границ | Координаты ³ , м | |
| | X | Y |
| 1 | 2 | 3 |
| н2 | 542336.69 | 4181858.26 |
| н5 | 542337.93 | 4181872.85 |
| н6 | 542338.79 | 4181882.17 |
| н7 | 542306.87 | 4181887.36 |
| н3 | 542304.55 | 4181861.03 |
| н2 | 542336.69 | 4181858.26 |


МСК-03, зона 4

Местоположение: Республика Бурятия, Заиграевский район, пгт. Онохой, мкр. Лесной ул. Павла Печкина 7

Категория земель: земли населенных пунктов

Разрешенное использование: для индивидуального жилищного строительства

Территориальная зона: жилая

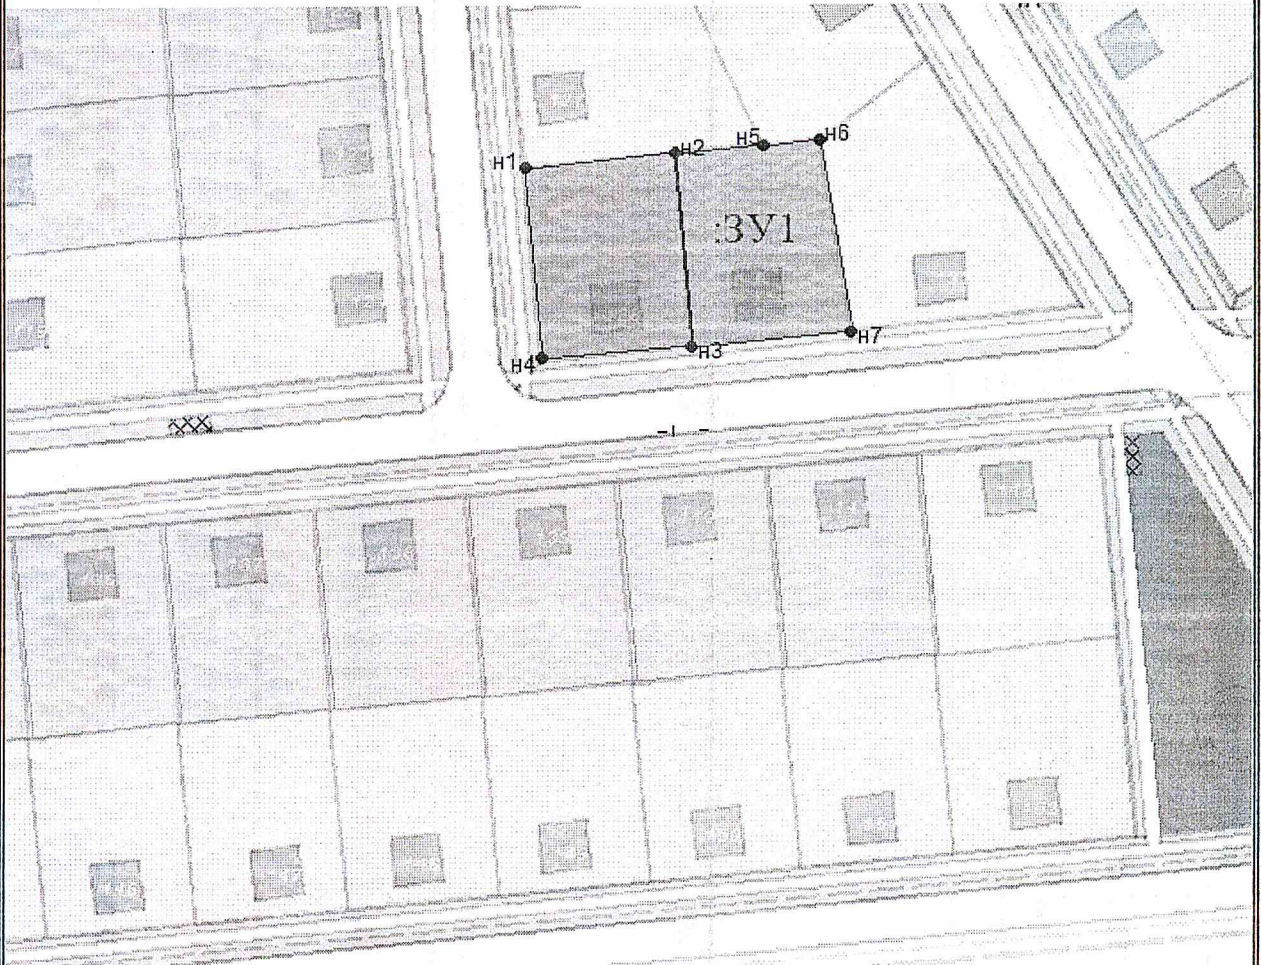

Масштаб 1: 1000

Условные обозначения:



Границы существующих земельных участков



Граница образуемого земельного участка



Граница кадастрового квартала

03:06:560103

Номер кадастрового квартала

:ЗУ1

Образуемый земельный участок

¹ Указывается в случае, если предусматривается образование двух и более земельных участков.

² Указывается проектная площадь образуемого земельного участка, вычисленная с использованием технологических и программных средств, в том числе размещенных на официальном сайте федерального органа исполнительной власти, уполномоченного в области государственного кадастрового учета недвижимого имущества и ведения государственного кадастра недвижимости, в информационно-телекоммуникационной сети "Интернет" (далее – официальный сайт), с округлением до 1 квадратного метра. Указанное значение площади земельного участка может быть уточнено при проведении кадастровых работ не более чем на десять процентов.

³ Указываются в случае подготовки схемы расположения земельного участка с использованием технологических и программных средств, в том числе размещенных на официальном сайте. Значения координат, полученные с использованием указанных технологических и программных средств, указываются с округлением до 1 метра.