

Утверждена  
Постановлением

(наименование документа об утверждении, включая наименования

АМО ГП «п. Онохой»

органов государственной власти или органов местного

самоуправления, принявших решение об утверждении схемы

или подписавших соглашение о перераспределении земельных участков)

от \_\_\_\_\_ № \_\_\_\_\_

**Схема расположения земельного участка или земельных участков  
на кадастровом плане территории**

Условный номер земельного участка <sup>1</sup> :ЗУ1		
Площадь земельного участка <sup>2</sup> 880 м <sup>2</sup>		
Обозначение характерных точек границ	Координаты <sup>3</sup> , м	
	X	Y
1	2	3
н1	542325.93	4181812.48
н2	542300.94	4181814.68
н3	542297.88	4181779.82
н4	542322.89	4181777.61
н1	542325.93	4181812.48


МСК-03, зона 4

Местоположение: Республика Бурятия, Заиграевский район, пгт. Онохой, мкр. Лесной переул. Хвойный, уч.10

Категория земель: земли населенных пунктов

Разрешенное использование: для индивидуального жилищного строительства

Территориальная зона: жилая

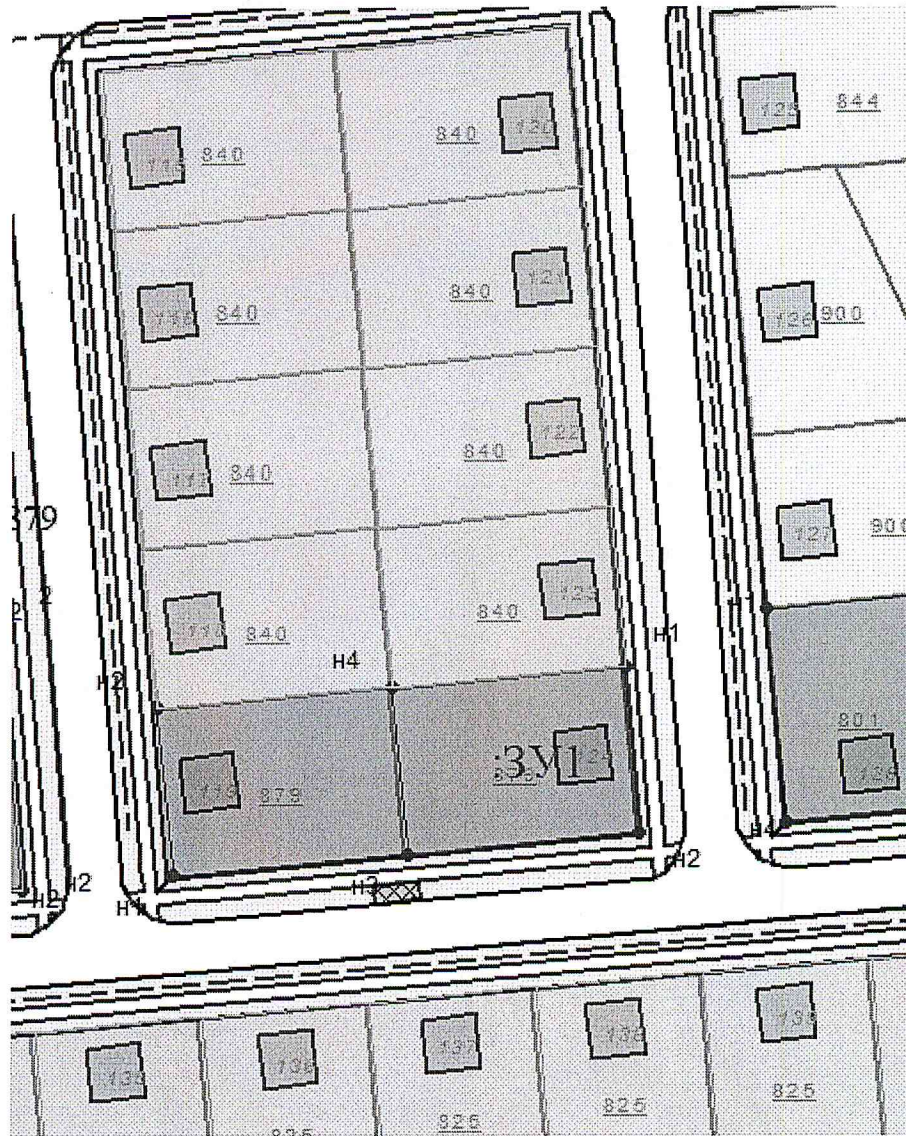

Масштаб 1: 1000

Условные обозначения:



Границы существующих земельных участков



Граница образуемого земельного участка



Граница кадастрового квартала

03:06:560103

Номер кадастрового квартала

:ЗУ1

Образуемый земельный участок

<sup>1</sup> Указывается в случае, если предусматривается образование двух и более земельных участков.