

Утверждена
Постановлением

(наименование документа об утверждении, включая наименования

АМО ГП «п. Онохой»

органов государственной власти или органов местного

самоуправления, принявших решение об утверждении схемы

или подписавших соглашение о перераспределении земельных участков)

от _____ № _____

Схема расположения земельного участка или земельных участков
на кадастровом плане территории

Условный номер земельного участка ¹ :ЗУ1		
Площадь земельного участка ² 867 м ²		
Обозначение характерных точек границ	Координаты ³ , м	
	X	Y
1	2	3
н1	543045.23	4181127.75
н2	543047.37	4181131.42
н3	543038.36	4181136.91
н4	543038.55	4181137.26
н5	543030.04	4181141.73
н6	543011.85	4181151.67
2	542999.23	4181159.05
1	542997.69	4181156.10
3	542991.40	4181142.97
2	543004.60	4181137.31
н7	543004.46	4181136.97
н8	543009.71	4181134.71
н9	543017.37	4181130.54
н10	543029.72	4181123.56
н11	543036.55	4181119.31
н12	543037.33	4181118.88
н13	543041.95	4181127.21
н1	543045.23	4181127.75


МСК-03, зона 4

Местоположение: Республика Бурятия, Заиграевский район, пгт. Онохой, ул. Железнодорожная 14а

Категория земель: земли населенных пунктов

Разрешенное использование: для индивидуального жилищного строительства

Территориальная зона: жилая

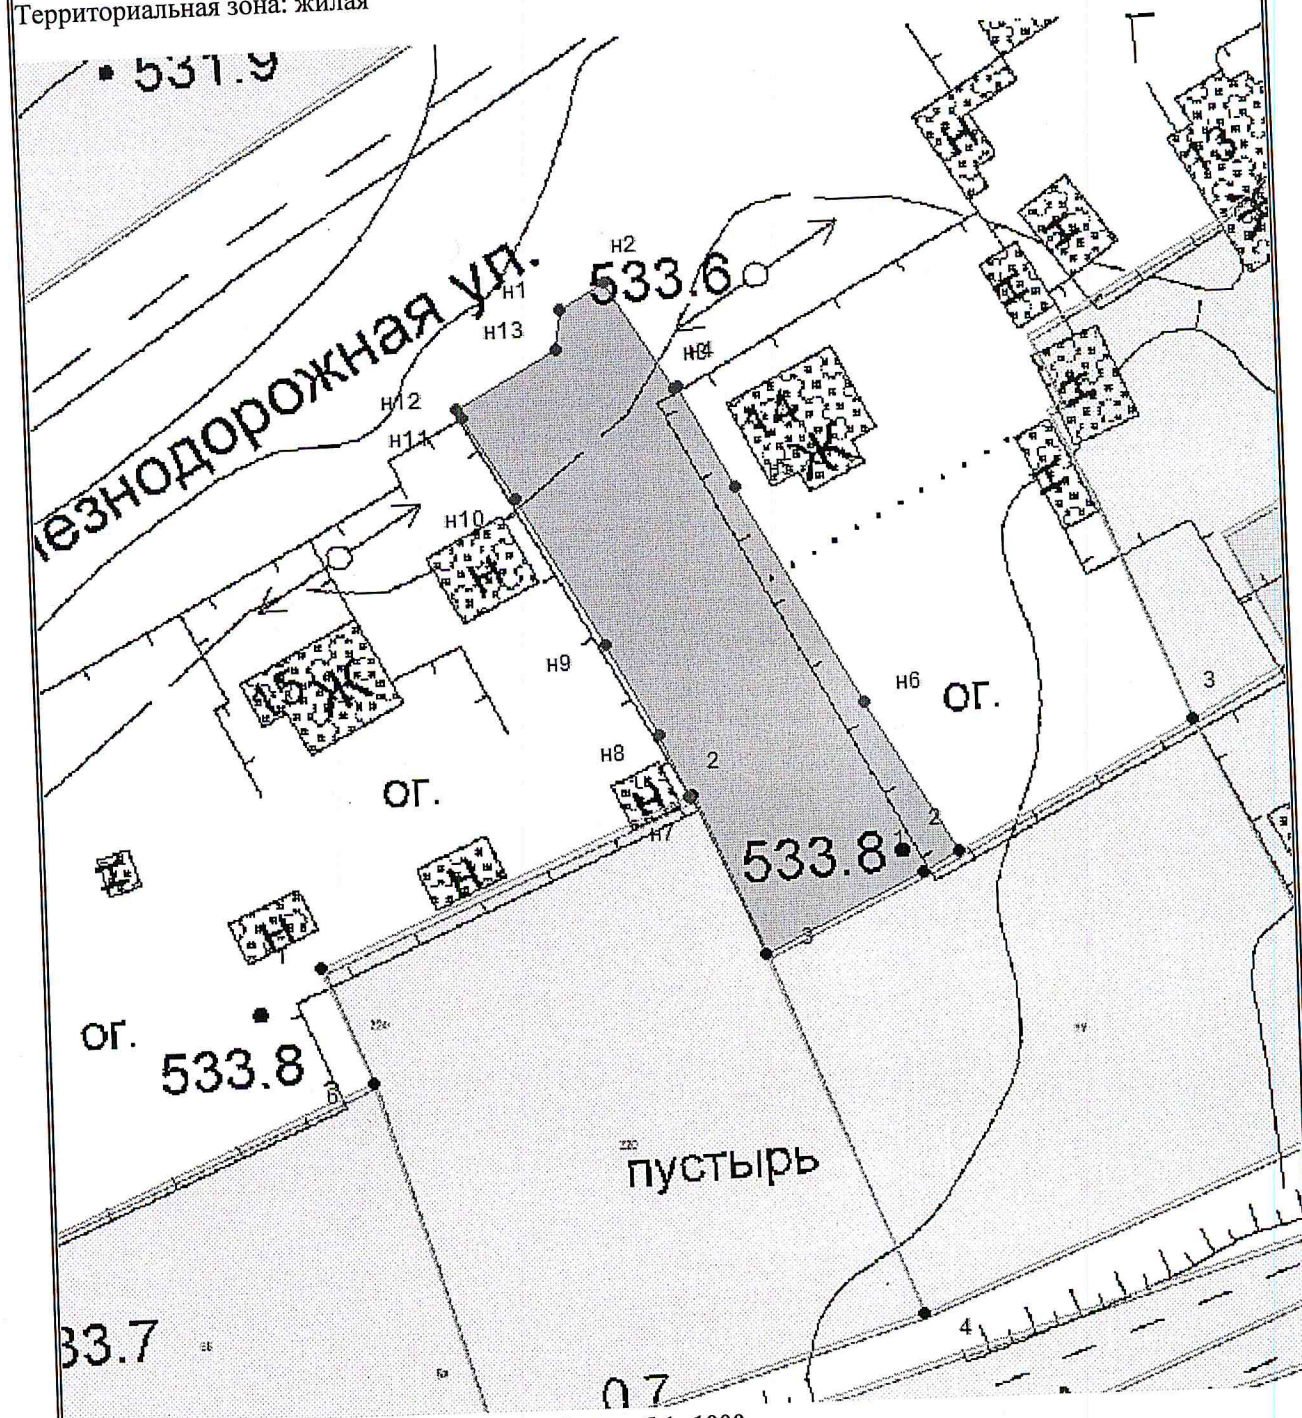

Масштаб 1: 1000

Условные обозначения:



Границы существующих земельных участков



Граница образуемого земельного участка



Граница кадастрового квартала

03:06:220201

Номер кадастрового квартала

:ЗУ1

Образуемый земельный участок