


Дизайн-проект благоустройства придомовой территории, расположенной по адресу пгт. Онохой, ул. Пионерская, д. 7

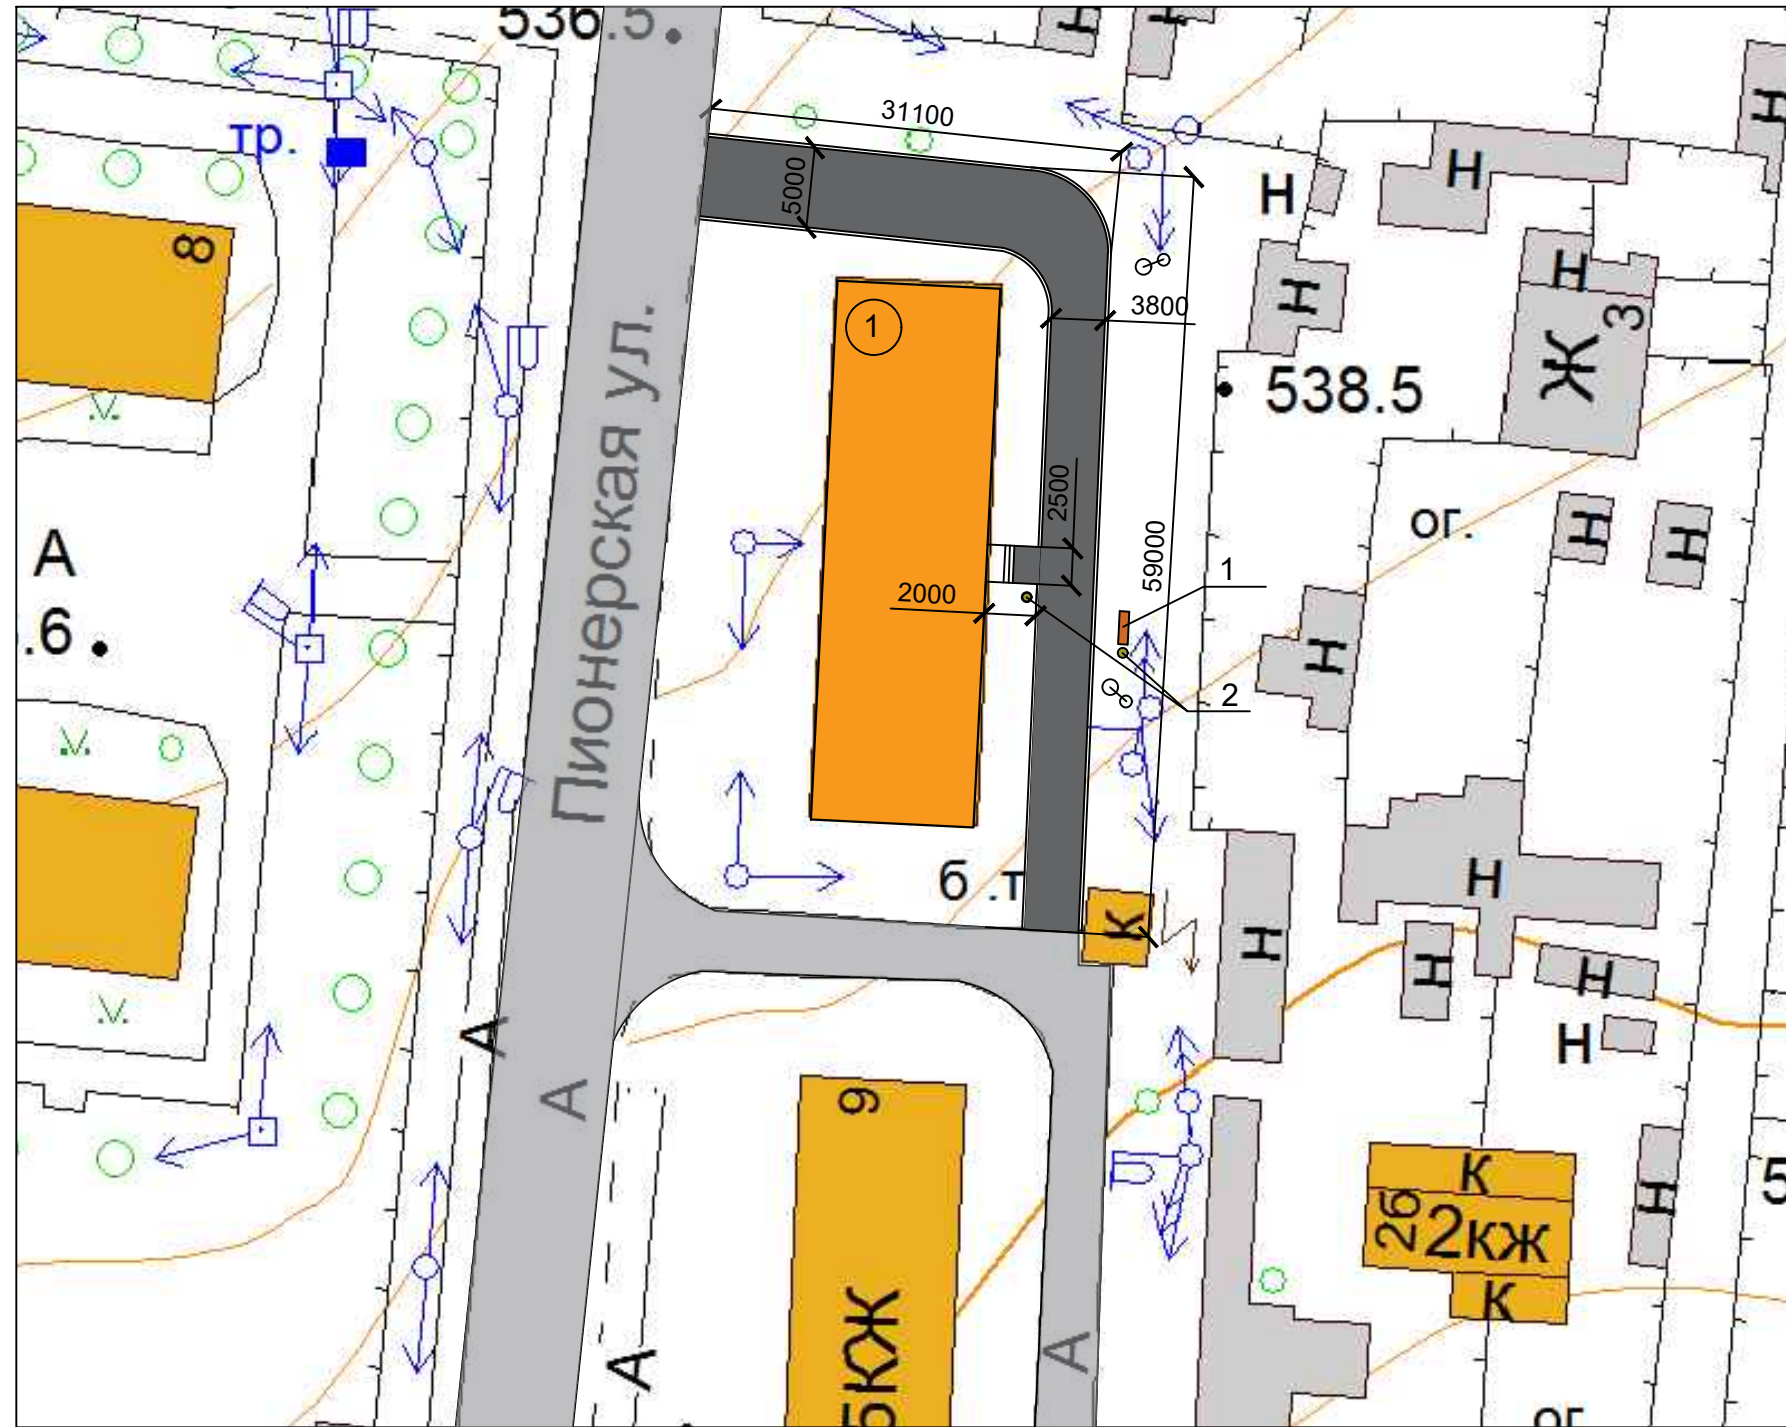

Условные обозначения

- существующее твердое покрытие
- проектируемое твердое покрытие
- опора освещения

Экспликация зданий и сооружений

Номер на плане	Наименование показателя
1	Жилой многоквартирный дом

Основные технико-экономические показатели

	Наименование показателя	Единица измерения	Количество	Примечание
1	Площадь участка	м ²	1907	
2	Площадь твердого покрытия	м ²	368	

Ведомость МАФ

Поз.	Обозначение	Наименование	Кол.	Примечание
1	1	Скамья	1	
2	2	Урна для мусора	2	

Изм.	Кол.уч.	Лист	N док.	Подп.	Дата
------	---------	------	--------	-------	------

пгт. Онохой, ул. Пионерская, д. 7

Лист

1

Инв. N подл. Подл. и дата Взам. инв. N